


Кирпичная перемычка. Вертикальная кладка. Конструктивное решение проема более 2 м.

UAB "Bautopas", Savanorių pr. 124, LT-03153, Vilnius, Lietuva Tel./Faks. (8-5) 231 18 27
www.bautopas.lt

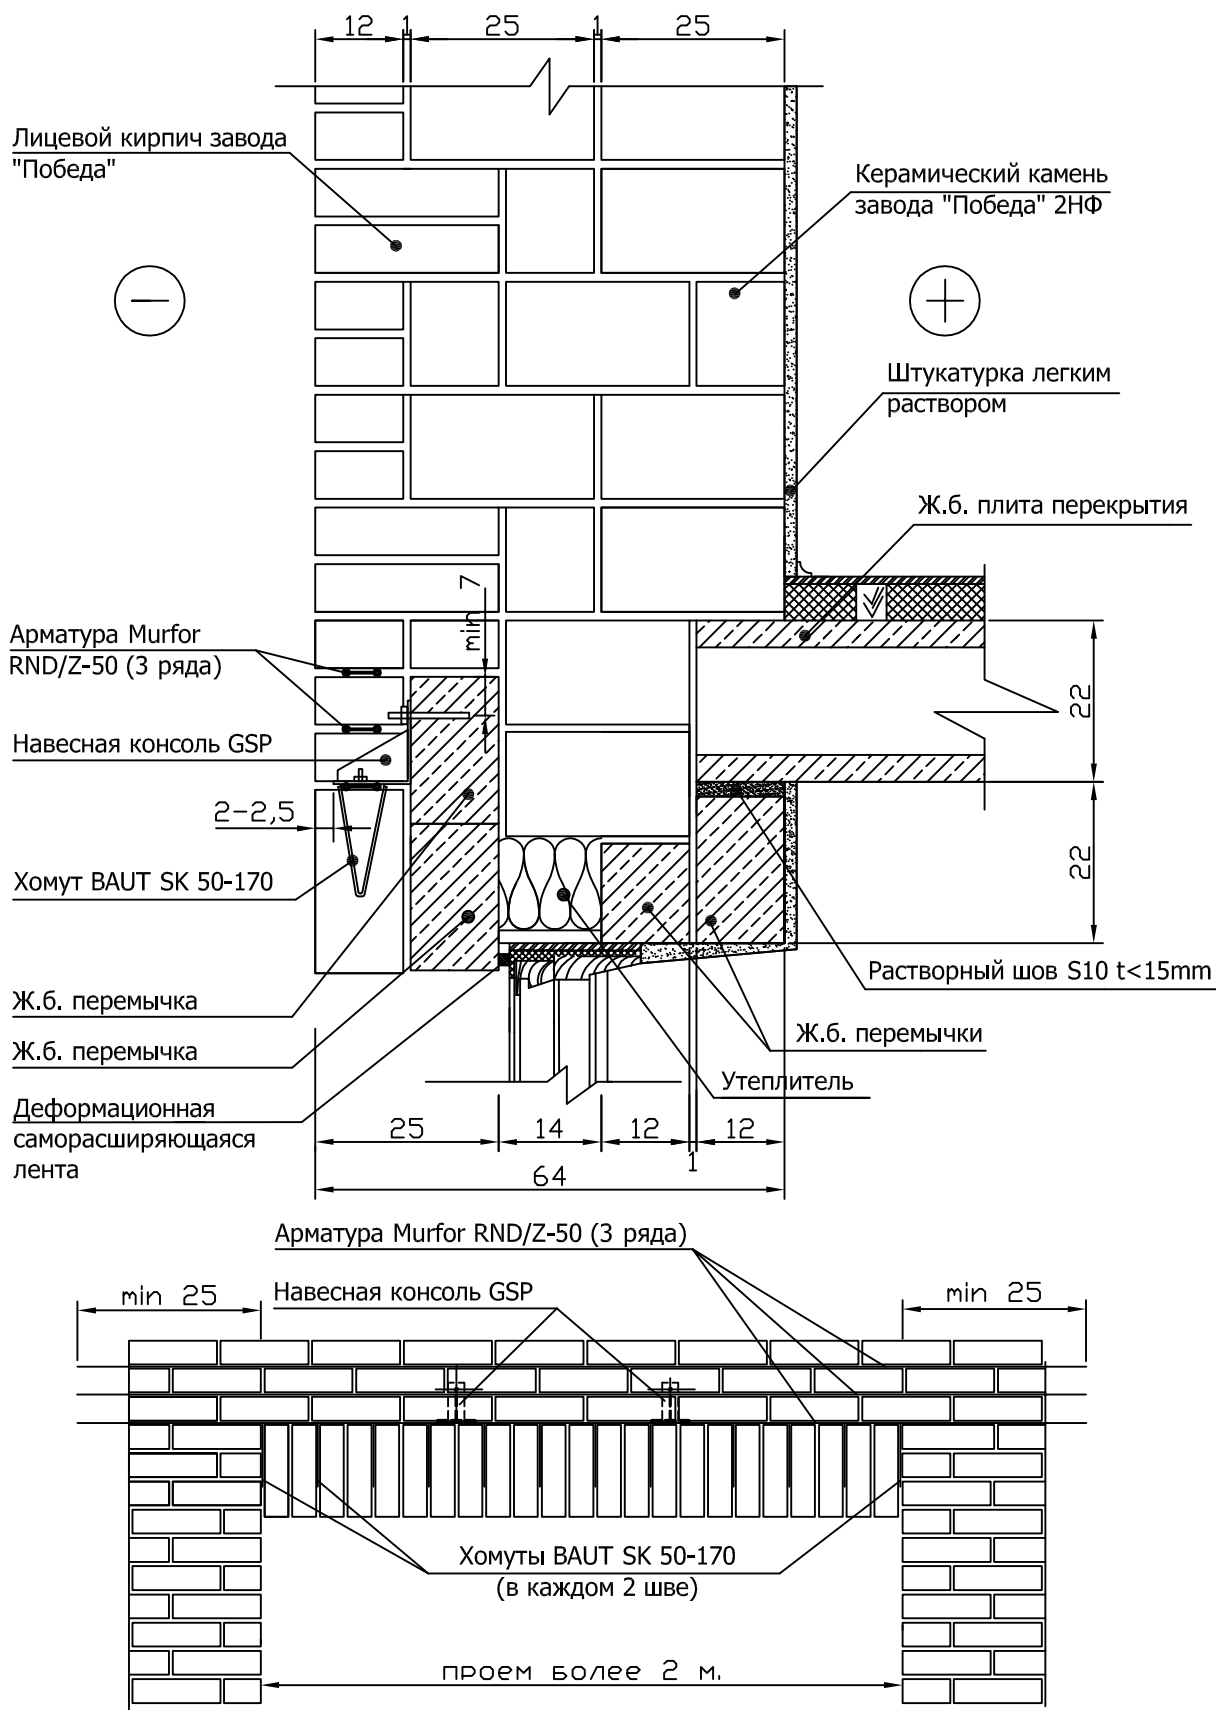

ПРИМЕЧАНИЕ:

* Количество навесных консолей GSP и их расположение на фасаде рассчитывается в каждом отдельном случае исходя из несущей способности консоли (1,5 kN).